

ΕΦΗΜΕΡΙΣ ΤΗΣ ΚΥΒΕΡΝΗΣΕΩΣ
ΤΗΣ ΕΛΛΗΝΙΚΗΣ ΔΗΜΟΚΡΑΤΙΑΣ

ΑΘΗΝΑ 15 ΙΟΥΝΙΟΥ 1983 | ΤΕΥΧΟΣ ΤΕΤΑΡΤΟ | ΑΡΙΘΜΟΣ ΦΥΛΛΟΥ 229

ΠΕΡΙΕΧΟΜΕΝΑ

ΑΠΑΛΛΟΤΡΙΩΣΕΙΣ

ΑΠΟΦΑΣΕΙΣ

ΑΠΑΛΛΟΤΡΙΩΣΕΙΣ

Αριθ. Α. 11484/1314 (1)

Έγκριση δημιουργίας ζώνης παραλίας στη θέση «Βαλιμήτικα» Αιγίου.

Ο ΥΠΟΥΡΓΟΣ ΟΙΚΟΝΟΜΙΚΩΝ

Έχοντες υπόψη :

1. Τις διατάξεις των παρ. 2 και 5 του άρθρου 6 του Α.Ν. 2344/1940 «περί αιγιαλού και παραλίας», ως αντικατασταθηκαν με τις διατάξεις του άρθρου 13 του Νόμου 1078/1980.

2. Τη σύμφωνη γνώμη του Γενικού Επιτελείου Ναυτικού, που διατυπώθηκε στο 187.2/781/31.11.81 έγγραφό του.

2. Τη 590/47/Β-32/25.1.82 απόφαση του Νομάρχη Αχαΐας, με την οποία επικυρώθηκαν η έκθεση της Επιτροπής και το σχετικό τοπογραφικό διάγραμμα, που δημοσιεύθηκαν στο υπ' αριθ. 327/7.7.82 ΦΕΚ τ. Δ'.

4. Τη 11355/12.7.82 κοινή απόφαση των Πρωθυπουργού και Υπουργού Οικονομικών» περί ανάθεσης αρμοδιοτήτων στους Υφυπουργούς Οικονομικών», αποφασίζουμε:

Εγκρίνουμε, για την προσαύξηση του αιγιαλού, τη δημιουργία ζώνης παραλίας στη θέση «Βαλιμήτικα Αιγίου» όπως αυτή καθορίστηκε από την αρμόδια Επιτροπή του άρθρου 74 του 636/1977 Π. Δ/τος και εικονίζεται στο από Ιούλιο 1980 και με κλίμακα 1:500 τοπογραφικό και υψομετρικό διάγραμμα του μηχανικού Δημ. Βούλδη το οποίο έχει θεωρηθεί από τον Αλέξανδρο Ζησιμάτο Τοπογράφο της Δ/νσης Τεχν. Υπηρεσιών Ν. Αχαΐας την 21.7.80 και συνοδεύει την από 15.9.1981 έκθεση της εν λόγω Επιτροπής.

Η παρούσα απόφαση μαζί με την Έκθεση της Επιτροπής και το τοπογραφικό διάγραμμα να δημοσιευθούν στην Εφημερίδα της Κυβέρνησης (άρθρο 13 Νόμου 1078/1980).

ΕΚΘΕΣΙΣ

Επιτροπής του άρθρου 74 Π. Δ/τος 636/77 «περί καθορισμού οριογραμμής Αιγιαλού και Παραλίας ει θέσιν Βαλιμήτικα Αιγιαλείας, προ ιδιοκτησίας Μαρίας χας Γ. Ανδρικοπούλου, οι κάτωθι υπογεγραμμένοι :

1) Νικόλαος Βλάχος, Εφοριακός Τμηματάρχης, αναπληρωτής Οικονομ. Εφόρου Αιγίου

2) Γρηγόρης Μπουρούχης, Ανθυποπλοίαρχος, Λιμενάρχης Αιγίου

3) Ηλίας Κόλλιας, μηχανικός, ως αναπληρωτής Δ/ντού Δ/νσεως Τεχνικών Υπηρεσιών Νομ. Αχαΐας, αποτελούντες την Επιτροπή του άρθρου 74 του Π. Δ/τος 636/77, μετέβημεν επιτοπίως το δεύτερον την 15.4.81 είς την παραλίαν Βαλιμητίκων προς αυτοψίαν και χάραξιν της ορίο-

γραμμής του Αιγιαλού και της Παραλίας και λαβόντες υπ' όψιν:

1. Το από Ιουλίου 1980 τοπογραφικό διάγραμμα του μηχανικού Δημ. Βούλδη υπό κλίμακα 1:500, ελεγχθέν την 21.7.80 υπο του τοπογράφου Δ/νσεως Τεχνικών Νομ. Αχαΐας Αλεξάνδρου Ζησιμάτου.

2. Το υπ' αριθμ. 187.2/61/81/201/6.2.81 έγγραφο του Γεν. Επιτελείου Ναυτικού, δια του οποίου υποδεικνύεται είς την αρμοδίαν Επιτροπήν, όπως προβή εις ωρισμένας τροποποιήσεις και συμπληρώσεις και επανυποβάλλη την υπόθεσιν εις ΓΕΝ δια την οριστικήν γνωμοδότησιν αυτού.

3. Το πλήθος των κορυφών της οριογραμμής του Αιγιαλού αρχομένων από το 1... έως τό 8.

Το πλήθος των κορυφών της οριογραμμής της Παραλίας αρχομένων από το 1' έως το 8'.

4. Τας Δ/ξεις του άρθρου 3 του Ν. 653/77 εν συνδυασμῷ προς τας Δ/ξεις του από 17 Ιουλίου/16.8.1923 Ν.Δ. ως ετροποποιήθησαν δια του άρθρου 6 του Ν. 5269/31.

5. Τας από 14.9.81 ενόρκους μαρτυρικάς καταθέσεις των Ιωαννου Κων. Σακελλαρίου και Γεωργίου Σταθακάρου, κατοίκων Βαλιμητίκων, σχετικώς προς την ύπαρξιν παλαιού Αιγιαλού, αποφασίζει:

Καθορίζει επί του ανωτέρω διαγράμματα:

α) Δια συνεχούς ερυθράς γραμμής την οριογραμμή του Αιγιαλού.

β) Δια συνεχούς κιτρίνης γραμμής την οριογραμμή της παραλίας.

γ) Όσον αφορά την ύπαρξη παλαιού Αιγιαλού, η Επιτροπή παρετήρησε οτι εις την ανωτέρω περιοχήν και ακριβώς έμπροσθεν του κτίσματος Ανδρικοπούλου εις απόστασιν 8 περίπου μέτρων υπάρχουν εντός της θαλάσσης σήμερον υπολείμματα τσιμενταυλάκων, γεγονός το οποίον πιθανολογεί την διάβρωσιν της ξηράς, όπως επαληθεύεται και εκ των ανωτέρω μαρτυρικών καταθέσεων.

Αίγιο, 15 Σεπτεμβρίου 1981

Η Επιτροπή

ΝΙΚΟΛΑΟΣ ΒΛΑΧΟΣ


ΓΡΗΓΟΡΙΟΣ ΜΠΟΥΡΟΥΚΗΣ

ΗΛΙΑΣ ΚΟΛΛΙΑΣ

Αθήνα, 14 Οκτωβρίου 1982


Ο ΥΦΥΠΟΥΡΓΟΣ

ΠΑΝΑΓΙΩΤΗΣ ΡΟΥΜΕΛΙΩΤΗΣ

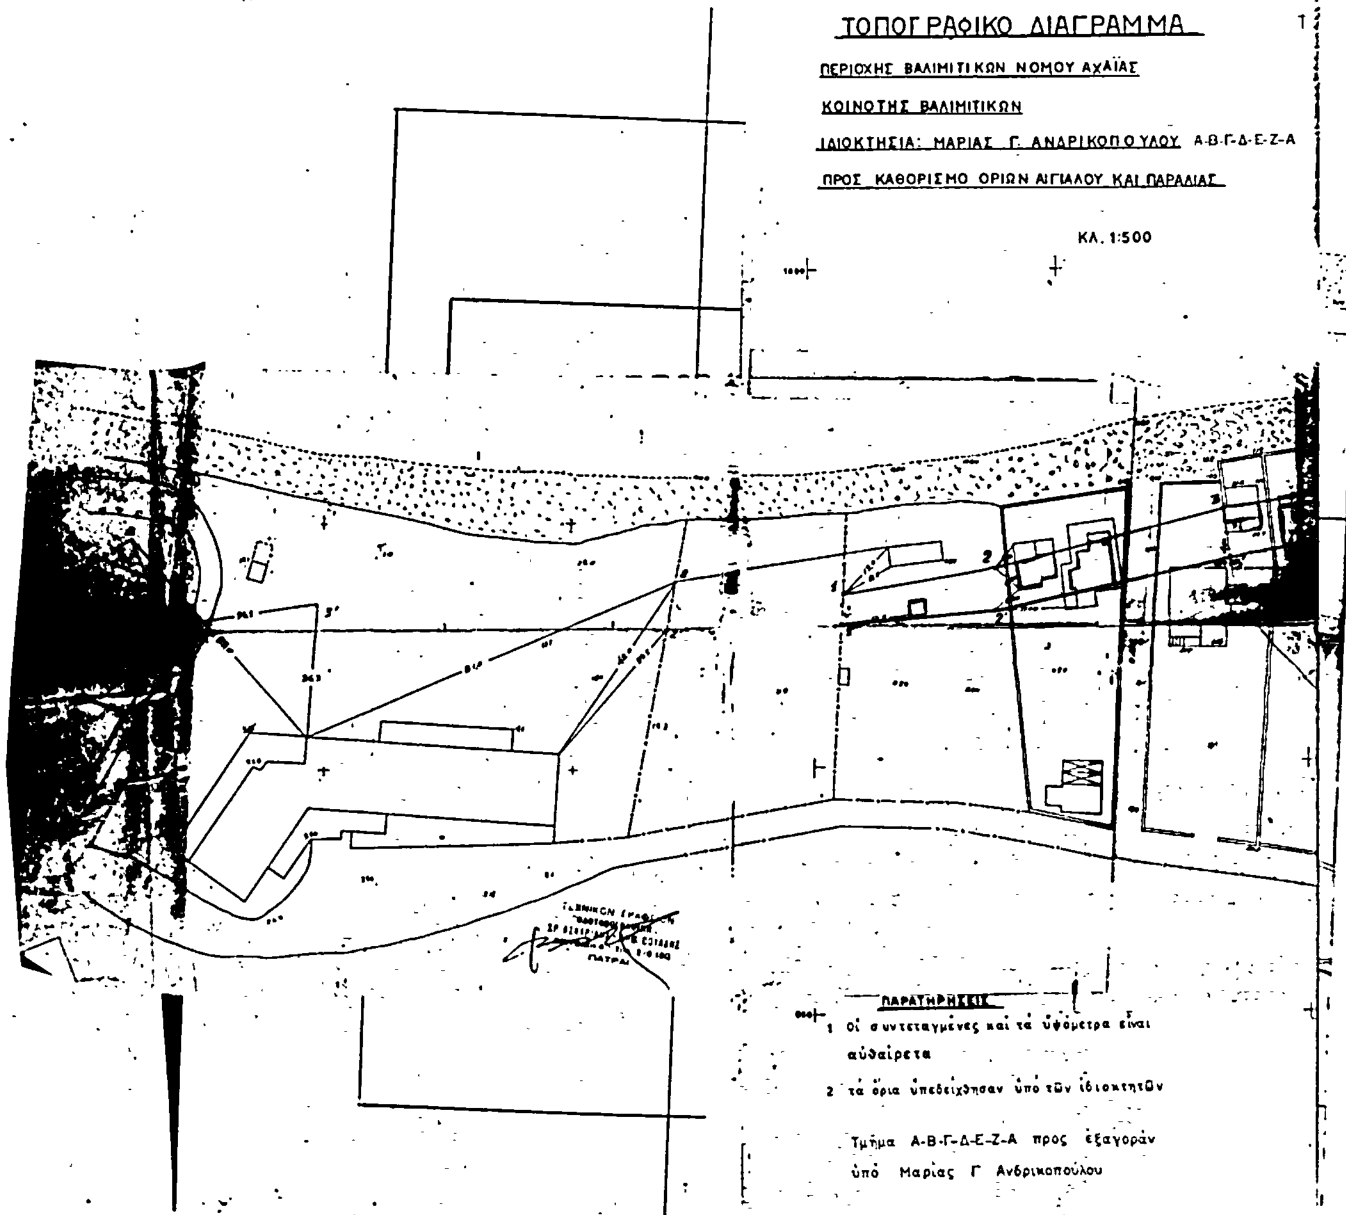

Η ΕΠΙΤΡΟΠΗ

ΥΠΟΜΝΗΜΑ

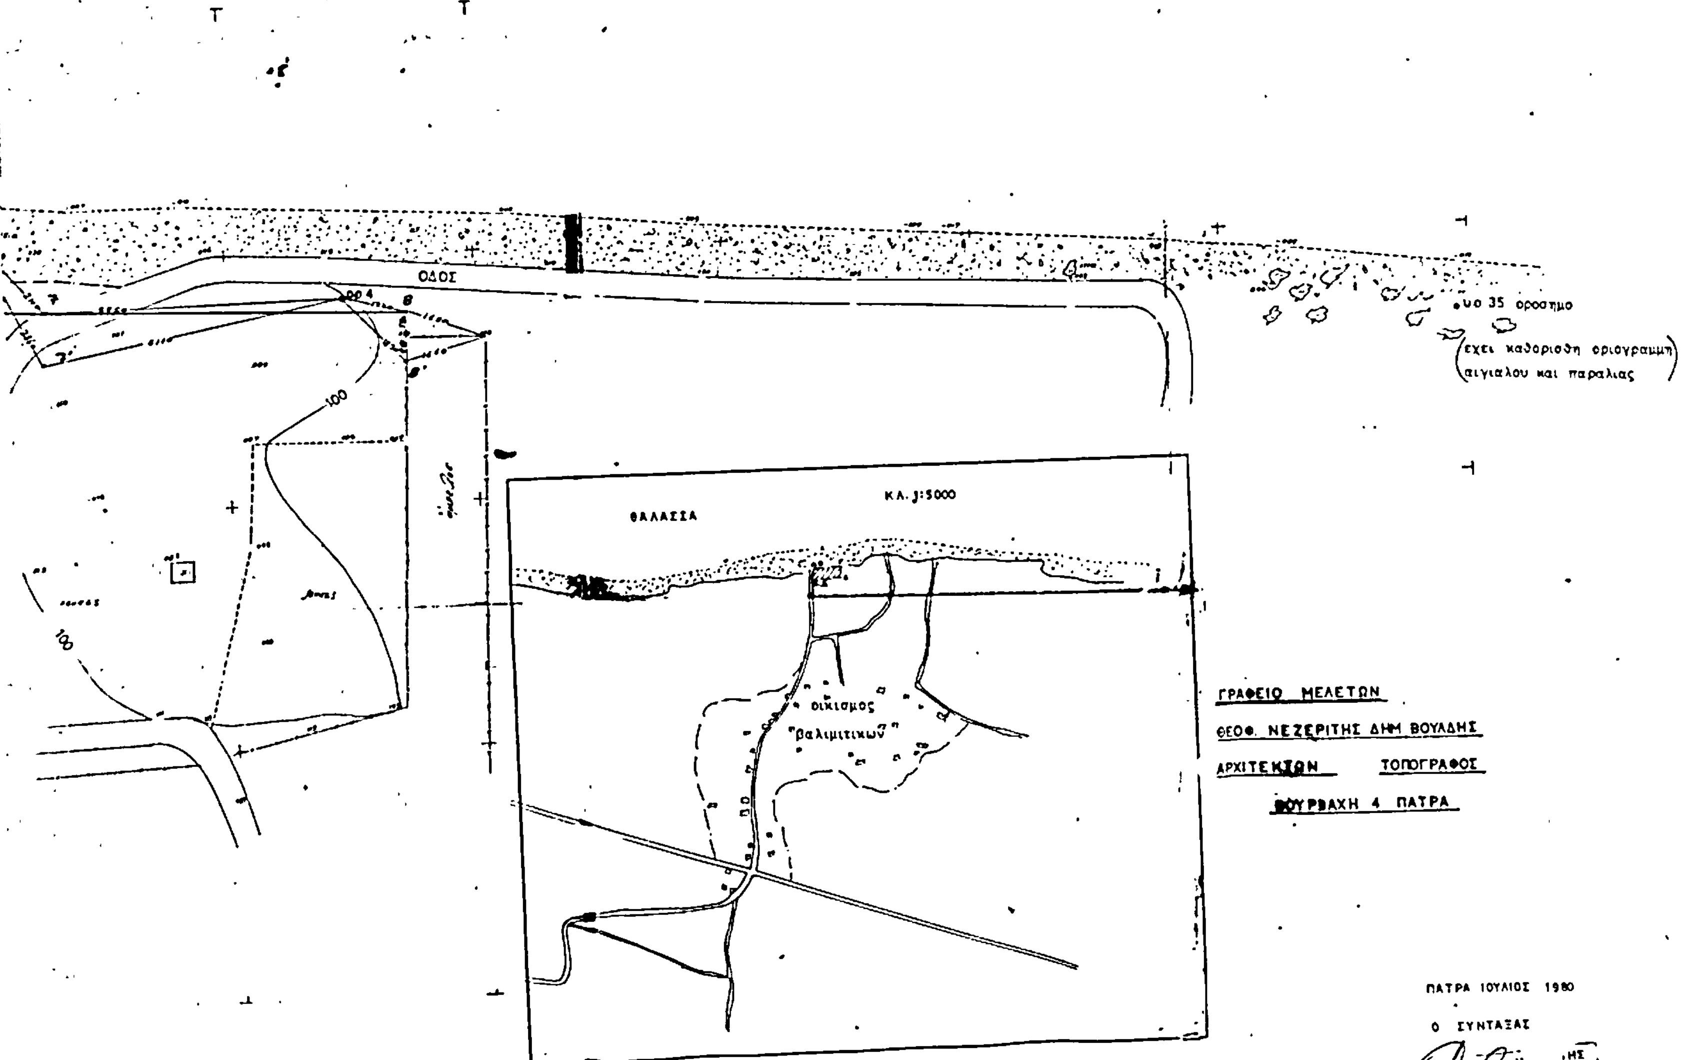
ΟΔΟΣ
ο 35 οροσημο
(εχει καθοριση οριογραμμη αιγιαλου και παραλιας)
ΘΑΛΑΣΣΑ
ΚΛ. 1:5000
οικισμος "Βαλιμιτικων"
ΓΡΑΦΕΙΟ ΜΕΛΕΤΩΝ
ΘΕΟΦ. ΝΕΖΕΡΙΤΗΣ ΔΙΠΛ ΒΟΥΛΔΗΣ
ΑΡΧΙΤΕΚΤΩΝ ΤΟΠΟΓΡΑΦΟΣ
ΒΟΥΡΒΑΧΗ 4 ΠΑΤΡΑ
ΠΑΤΡΑ ΙΟΥΛΙΟΣ 1980
Ο ΣΥΝΤΑΞΑΣ

Αριθ. 4037 (2)

Κήρυξη ως αναδασωτέας εκτάσεως 250 στρεμμάτων, στη θέση Σοφάς της Κοινότητος Πέρδικας του Νομού Θεσπρωτίας.

Ο ΝΟΜΑΡΧΗΣ ΘΕΣΠΡΩΤΙΑΣ

Έχοντας υπόψη:

1. Τις περί διοικητικής αποκεντρώσεως διατάξεις.
2. Τις διατάξεις του άρθρ. 117 παρ. 3 του Συντάγματος.
3. Τις διατάξεις του Ν. 998/1979 «περί προστασίας των δασών και τών δασικών εν γένει εκτάσεων της Χώρας» και συγκεκριμένα:
 α) Τοῦ άρθρου 41 παρ. 1
 β) Τοῦ άρθρου 38 παρ. 1.
4. Τις δ/γές του Υπουργείου Γεωργίας:
 α) 160417/1180/8.7.80 β) 182447/3049/24.9.80
 γ) 165817/5.8.1982.
5. Την από 2.11.82 πρόταση του Δ/ντού Δασών Θεσπρωτίας περί κηρύξεως αναδασωτέας, της αναφερομένης στο θέμα εκτάσεως.
6. Την γνωμοδότηση του Νομαρχιακού Συμβουλίου Δασών, αποφασίζουμε:

Κηρύσσουμε αναδασωτέα, με σκοπό την αναδημιουργία με φυσική αναγέννηση της δασικής βλαστήσεως που καταστράφηκε από πυρκαϊά στις 21.8.82 την Δημόσια δασική έκταση (Δάσος) εμβαδού 250 διακοσίων πενήντα στρεμμάτων πού βρίσκεται στη θέση Σοφάς της Κοινότητος Πέρδικας απεικονίζεται στο συνημμένο απόσπασμα φύλλου χάρτου Πάργας και έχει όρια:

Ανατολικά: Με ιδιωτ. Δημόσιο δάσος κορυφή Σοφάς.
Δυτικά: Με Δημόσιο δάσος βατή οδός προς θάλασσα.
Βόρεια: Με Δημόσιο δάσος και κληρ. Νταβέλη.
Νότια: Με Δημόσιο δάσος.

Η απόφαση αυτή να δημοσιευθεί στην Εφημερίδα της Κυβερνήσεως.

Ηγουμενίτσα, 3 Νοεμβρίου 1982


Ο Νομάρχης
Π. ΡΙΖΟΣ


ΝΟΜΑΡΧΙΑ ΘΕΣΠΡΩΤΙΑΣ
ΔΙΕΥΘΥΝΣΙΣ ΔΑΣΩΝ

Ανήκει στην απόφαση του Νομάρχη Θεσπρωτίας
αριθ. 4037/3.Νοεμ.

Απόσπασμα από το φύλλο χάρτου Πάργας
όπου απεικονίζεται η κηρυσσομένη αναδασωτέα
δημόσια δασική έκταση στην περιοχή «Σοφάς»
περιφέρειας Κοινότητος Πέρδικας εμβαδού 250
στρεμμάτων. Κλίμακα 1:20.000

: καείσα δημόσια δασική ... Πέρδικα κηρυσσομένη ... αναδασωτέα

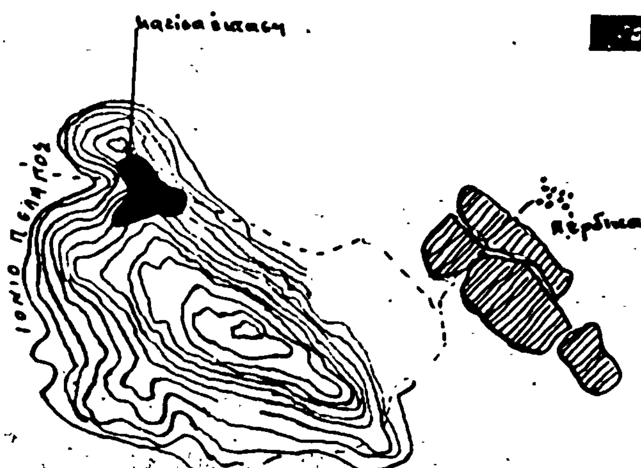

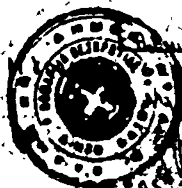

Ηγουμενίτσα ... 1982
Ο Διευθυντής Δασών
3 - 11 - 1982

Ηγουμενίτσα 26-10-1982
Ο συντάξας
Μιχαήλ Κουκούρης
Τεχνικός δασικός υπάλληλος

Αριθ. 4038 (3)

Κήρυξη ως αναδασωτέας εκτάσεως 450 στρεμμάτων, στη θέση «Σοτραμιά-Τζενεράλι-Κριεζή της Κοινότητος Σπαθαραίων του Νομού Θεσπρωτίας.

Ο ΝΟΜΑΡΧΗΣ ΘΕΣΠΡΩΤΙΑΣ

Έχοντας υπόψη:

1. Τις περί διοικητικής αποκεντρώσεως διατάξεις.
2. Τις διατάξεις του άρθρ. 117 παρ. 3 του Συντάγματος.
3. Τις διατάξεις του Ν. 998/1979 «περί προστασίας των δασών και τών δασικών εν γένει εκτάσεων της Χώρας» και συγκεκριμένα:
α) τοῦ άρθρου 41 παρ. 1
β) του άρθρου 38 παρ. 1.
3. Τις δ/γές του Υπουργείου Γεωργίας:
α) 160417/1180/8.7.80 β) 182447/3049/24.9.80
γ) 165817/5.8.1982
5. Την από 2.11.82 πρόταση του Δ/ντού Δασών Θεσπρωτίας περί κηρύξεως αναδασωτέας, της αναφερομένης στο θέμα εκτάσεως.
6. Την γνωμοδότηση του Νομαρχιακού Συμβουλίου Δασών, αποφασίζουμε:

Κηρύσσουμε αναδασωτέα, με σκοπό την αναδημιουργία με φυσική αναγέννηση της δασικής βλαστήσεως που καταστράφηκε απο πυρκαϊά στις 24.8.και 29.8.82 την δημόσια δασική έκταση εμβαδού (450) τετρακοσίων πενήντα στρεμμάτων που βρίσκεται στη θέση Σουραμιά-Τζενεράλι και Κριεζή της Κοινότητος Σπαθαραίων και απεικονίζεται στο συνημμένο απόσπασμα φύλλου χάρτου Παραμυθιά και έχει όρια:

Ανατολικά: Με δημόσιες δασικές εκτάσεις Βαθυλάκκου-Γλυκής.
Δυτικά: Με πεδινό τμήμα Τσαπέλα και ΔΔ εκτάσεις.
Βόρεια: Με Δημόσιες Δασικές εκτάσεις κορυφή Κριεζή
Νότια: Μη Δημόσιες Δασικές εκτάσεις και Τσαπέλα-Τζάρας.

Η απόφαση αυτή να δημοσιευθεί στην Εφημερίδα της Κυβερνήσεως.

Ηγουμενίτσα, 3 Νοεμβρίου 1982

Ο Νομάρχης
ΠΕΤΡΟΣ ΡΙΖΟΣ

ΝΟΜΑΡΧΙΑ ΘΕΣΠΡΩΤΙΑΣ
ΔΙΕΥΘΥΝΣΙΣ ΔΑΣΩΝ


Ανήκει στην απ
του Νομάρχη Θεσπρ
αριθ. 4038/3 Νοεμ.


Απόσπασμα από το φύλλο χάρτου ΠΑΡΑΜΥΘΙΑ όπου απεικονίζεται η κηρυσσόμενη αναδασωτέα δημόσια δασική έκταση στην περιοχή «Σουραμιά-Τζενεράλι» και Κριεζή περιφερείας Κοινότητος Σπαθαραίων εμβαδού 450 στρεμμάτων

Κλίμακα 1:20.000

 καμένη δημόσια δασική έκταση στην περιοχή «Σουραμιά-Τζενεράλι-Κριεζή» Σπαθαραίων κηρυσσόμενη ως αναδασωτέας -

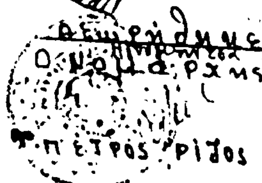


Θεωρήθηκε
Ο Νομάρχης
ΠΕΤΡΟΣ ΡΙΖΟΣ

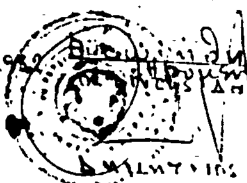
Θεωρήθηκε
Ηγουμενίτσα 3-11-82
Ο Διευθυντής
Δημήτριος Μπαλτογιάννης
Δασολόγος

Ηγουμενίτσα 25-10-1982
Ο Συντάξας
Μιχάλης

Αριθ. 4042 (4)

Κήρυξη ως αναδασωτέας εκτάσεως 450 στρεμμάτων, στη θέση «Μάντουκα-Πλαγιά Χούσβα της Κοινότητος Σπαθαραίων-Μορφατίου του Νομού Θεσπρωτίας.

Ο ΝΟΜΑΡΧΗΣ ΘΕΣΠΡΩΤΙΑΣ

Έχοντας υπόψη :

1. Τις περί διοικητικής αποκεντρώσεως διατάξεις.
2. Τις διατάξεις του άρθρ. 117 παρ. 3 του Συντάγματος.
3. Τις διατάξεις του Ν. 998/1979 «περί προστασίας των δασών και των δασικών εν γένει εκτάσεων της Χώρας» και συγκεκριμένα :

α) Του άρθρου 41 παρ. 1.
β) Του άρθρου 38 παρ. 1

4. Τις δ/γές του Υπουργείου Γεωργίας :

α) 160417/1180/8.7.80 β) 182447/3049/24.9.80
γ) 165817/5.8.1982

5. Την από 2.11.82 πρόταση του Δ/ντού Δασών Θεσπρωτίας περί κηρύξεως αναδασωτέας, της αναφερομένης στο θέμα εκτάσεως.

6. Την γνωμοδότηση του Νομαρχιακού Συμβουλίου Δασών, αποφασίζουμε :

Κηρύσσουμε αναδασωτέα, με σκοπό την επαναδημιουργία δια φυσικής αναγεννήσεως της δασικής βλαστήσεως που καταστράφηκε απο πυρκαϊά στις 18/8 και 21.8.82 την Δημόσια Δασική έκταση εμβαδού (450) τετρακοσίων πενήντα στρεμμάτων πού βρίσκεται στη θέση «Μάντουκα-Πλαγιά Χούσβα» της Κοινότητος Σπαθαραίων που απεικονίζεται στο συνημμένο απόσπασμα φύλλου χάρτου Παραμυθιά με κλίμακα 1:20.000 το οποίο αποτελεί αναπόσπαστο μέρος της αποφάσεως αυτής και έχει όρια:

Ανατολικά : Με δασικές εκτάσεις Ν. Πρεβέζης.
Δυτικά : Κοινοτικές Δασικές εκτάσεις και Λειβάδι-Βέρμπη.
Βόρεια : Κοινοτικές Δασικές εκτάσεις.
Νότια : Δημόσιες δασικές εκτάσεις.

Η απόφαση αυτή να δημοσιευθεί στην Εφημερίδα της Κυβερνήσεως.


Ηγουμενίτσα, 3 Νοεμβρίου 1982


Ο Νομάρχης
ΠΕΤΡΟΣ ΡΙΖΟΣ


...ΑΡΧΙΑ ΘΕΣΠΡΩΤΙΑΣ
ΔΙΕΥΘΥΝΣΗ ΔΑΣΩΝ

Ανήκει στην απόφαση του Νομάρχη Θεσπρωτίας αριθ. 4042/3 Νοεμ. 1982


Απόσπασμα φύλλου χάρτου ΠΑΡΑΜΥΘΙΑ όπου απεικονίζεται η κηρυσσομένη αναδασωτέα δημόσια δασική έκταση στην περιοχή «Μάντουκα-Πλαγιά Χούσβα» Μορφατίου Κοινότητος Σπαθαραίων εμβαδού 450 στρεμμάτων. Κλίμακα 1:20.000

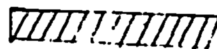

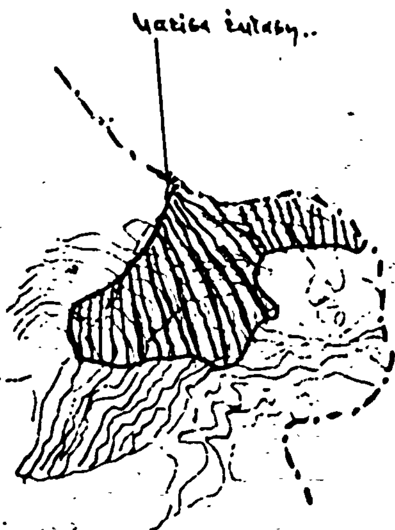

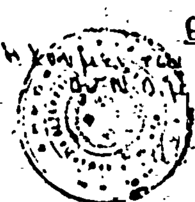

Θεωρήθηκε

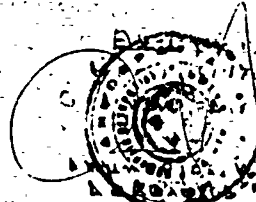

3-11-1982

Ηγουμενίτσα 26-10-1982
Ο Συντάξας

Μιχάλης Κούκορης
Τεχνικός Δασικής Υπηρεσίας

Αριθ. 4039. (5)

Κήρυξη ως αναδασωτέας εκτάσεως 130 στρεμμάτων, στη θέση Τρίγανη τῆς Κοινότητος Καταβόθρας του Νομού Θεσπρωτίας.

Ο ΝΟΜΑΡΧΗΣ ΘΕΣΠΡΩΤΙΑΣ

Έχοντας υπόψη:

1. Τις περί διοικητικής αποκεντρώσεως διατάξεις.
2. Τις διατάξεις του αρθρ. 117 παρ. 3 του Συντάγματος.
3. Τις διατάξεις του Ν. 998/1979 «περί προστασίας των δασών και των δασικών εν γένει εκτάσεων της Χώρας» και συγκεκριμένα:

α) Του άρθρου 41 παρ. 1.
β) Του άρθρου 38 παρ. 1

4. Τις δ/γές του Υπουργείου Γεωργίας:

α) 160417/1180/8.7.80 β) 182447/3049/24.9.80 γ) 165817/5.8.1982

5. Την από 2.11.82 πρόταση του Δ/ντού Δασών Ν. Θεσπρωτίας περί κηρύξεως αναδασωτέας, της αναφερομένης στο θέμα εκτάσεως.
6. Την γνωμοδότηση του Νομαρχιακού Συμβουλίου Δασών, αποφασίζουμε:

Κηρύσσουμε αναδασωτέα, με σκοπό την αναδημιουργία με φυσική αναγέννηση της δασικής βλαστήσεως που καταστράφηκε απο πυρκαϊά στις 11.8.82 την δημόσια δασική έκταση εμβαδού (130) εκατόν τριάντα στρεμμάτων που βρίσκεται στη θέση Τρίγανη της Κοινότητος Καταβόθρας απεικονίζεται στο συνημμένο απόσπασμα χάρτου φύλλου Πάργας και έχει όρια:

Ανατολικά: Κορυφή Τρίγανης - παλαιοί αγροί και Δημ. Δασ. εκτάσεις.
Δυτικά: Αγροτικές εκτάσεις Καρτερίου και Δ.Δ. εκτάσεις.
Βόρεια: Δημότιες Δασικές εκτάσεις.
Νότια: Ομοίως.

Η απόφαση αυτή να δημοσιευθεί στην Εφημερίδα της Κυβερνήσεως.

Ηγουμενίτσα, 3 Νοεμβρίου 1982

Ο Νομάρχης
ΠΕΤΡΟΣ ΡΙΖΟΣ

ΝΟΜΑΡΧΙΑ ΘΕΣΠΡΩΤΙΑΣ
ΔΙΕΥΘΥΝΣΗ ΔΑΣΩΝ

Ανήκει στην απόφαση του Νομάρχη Θεσπρωτίας αριθμ. 4039/3 Νοεμ. 1982

Απόσπασμα από το φύλλο χάρτη Πάργας, όπου απεικονίζεται η κηρυσσομένη ως αναδασωτέα δημόσια δασική έκταση στην περιοχή "Τρίγανη" Κοινοτήτων Καρτερίου - Καταβόθρας επαρχίας Μαργαριτίου εμβαδού 130 στρεμμάτων.

Κλίμακα 1:50.000



Εθεωρήθη
Ηγουμενίτσα 3-Νοεμ.
Ο Νομάρχης
Πέτρος Ρίζος

Εθεωρήθη
Ηγουμενίτσα 3-Νοεμ-1982
Ο Δ/ντής Δασών

Ηγουμενίτσα 1-Νοεμ-1982
Ο Συντάξας
Βαϊτσης
Τεχνολόγος Δασοπονίας με 4ο β.

ΑΠΟ ΤΟ ΕΘΝΙΚΟ ΤΥΠΟΓΡΑΦΕΙΟ